
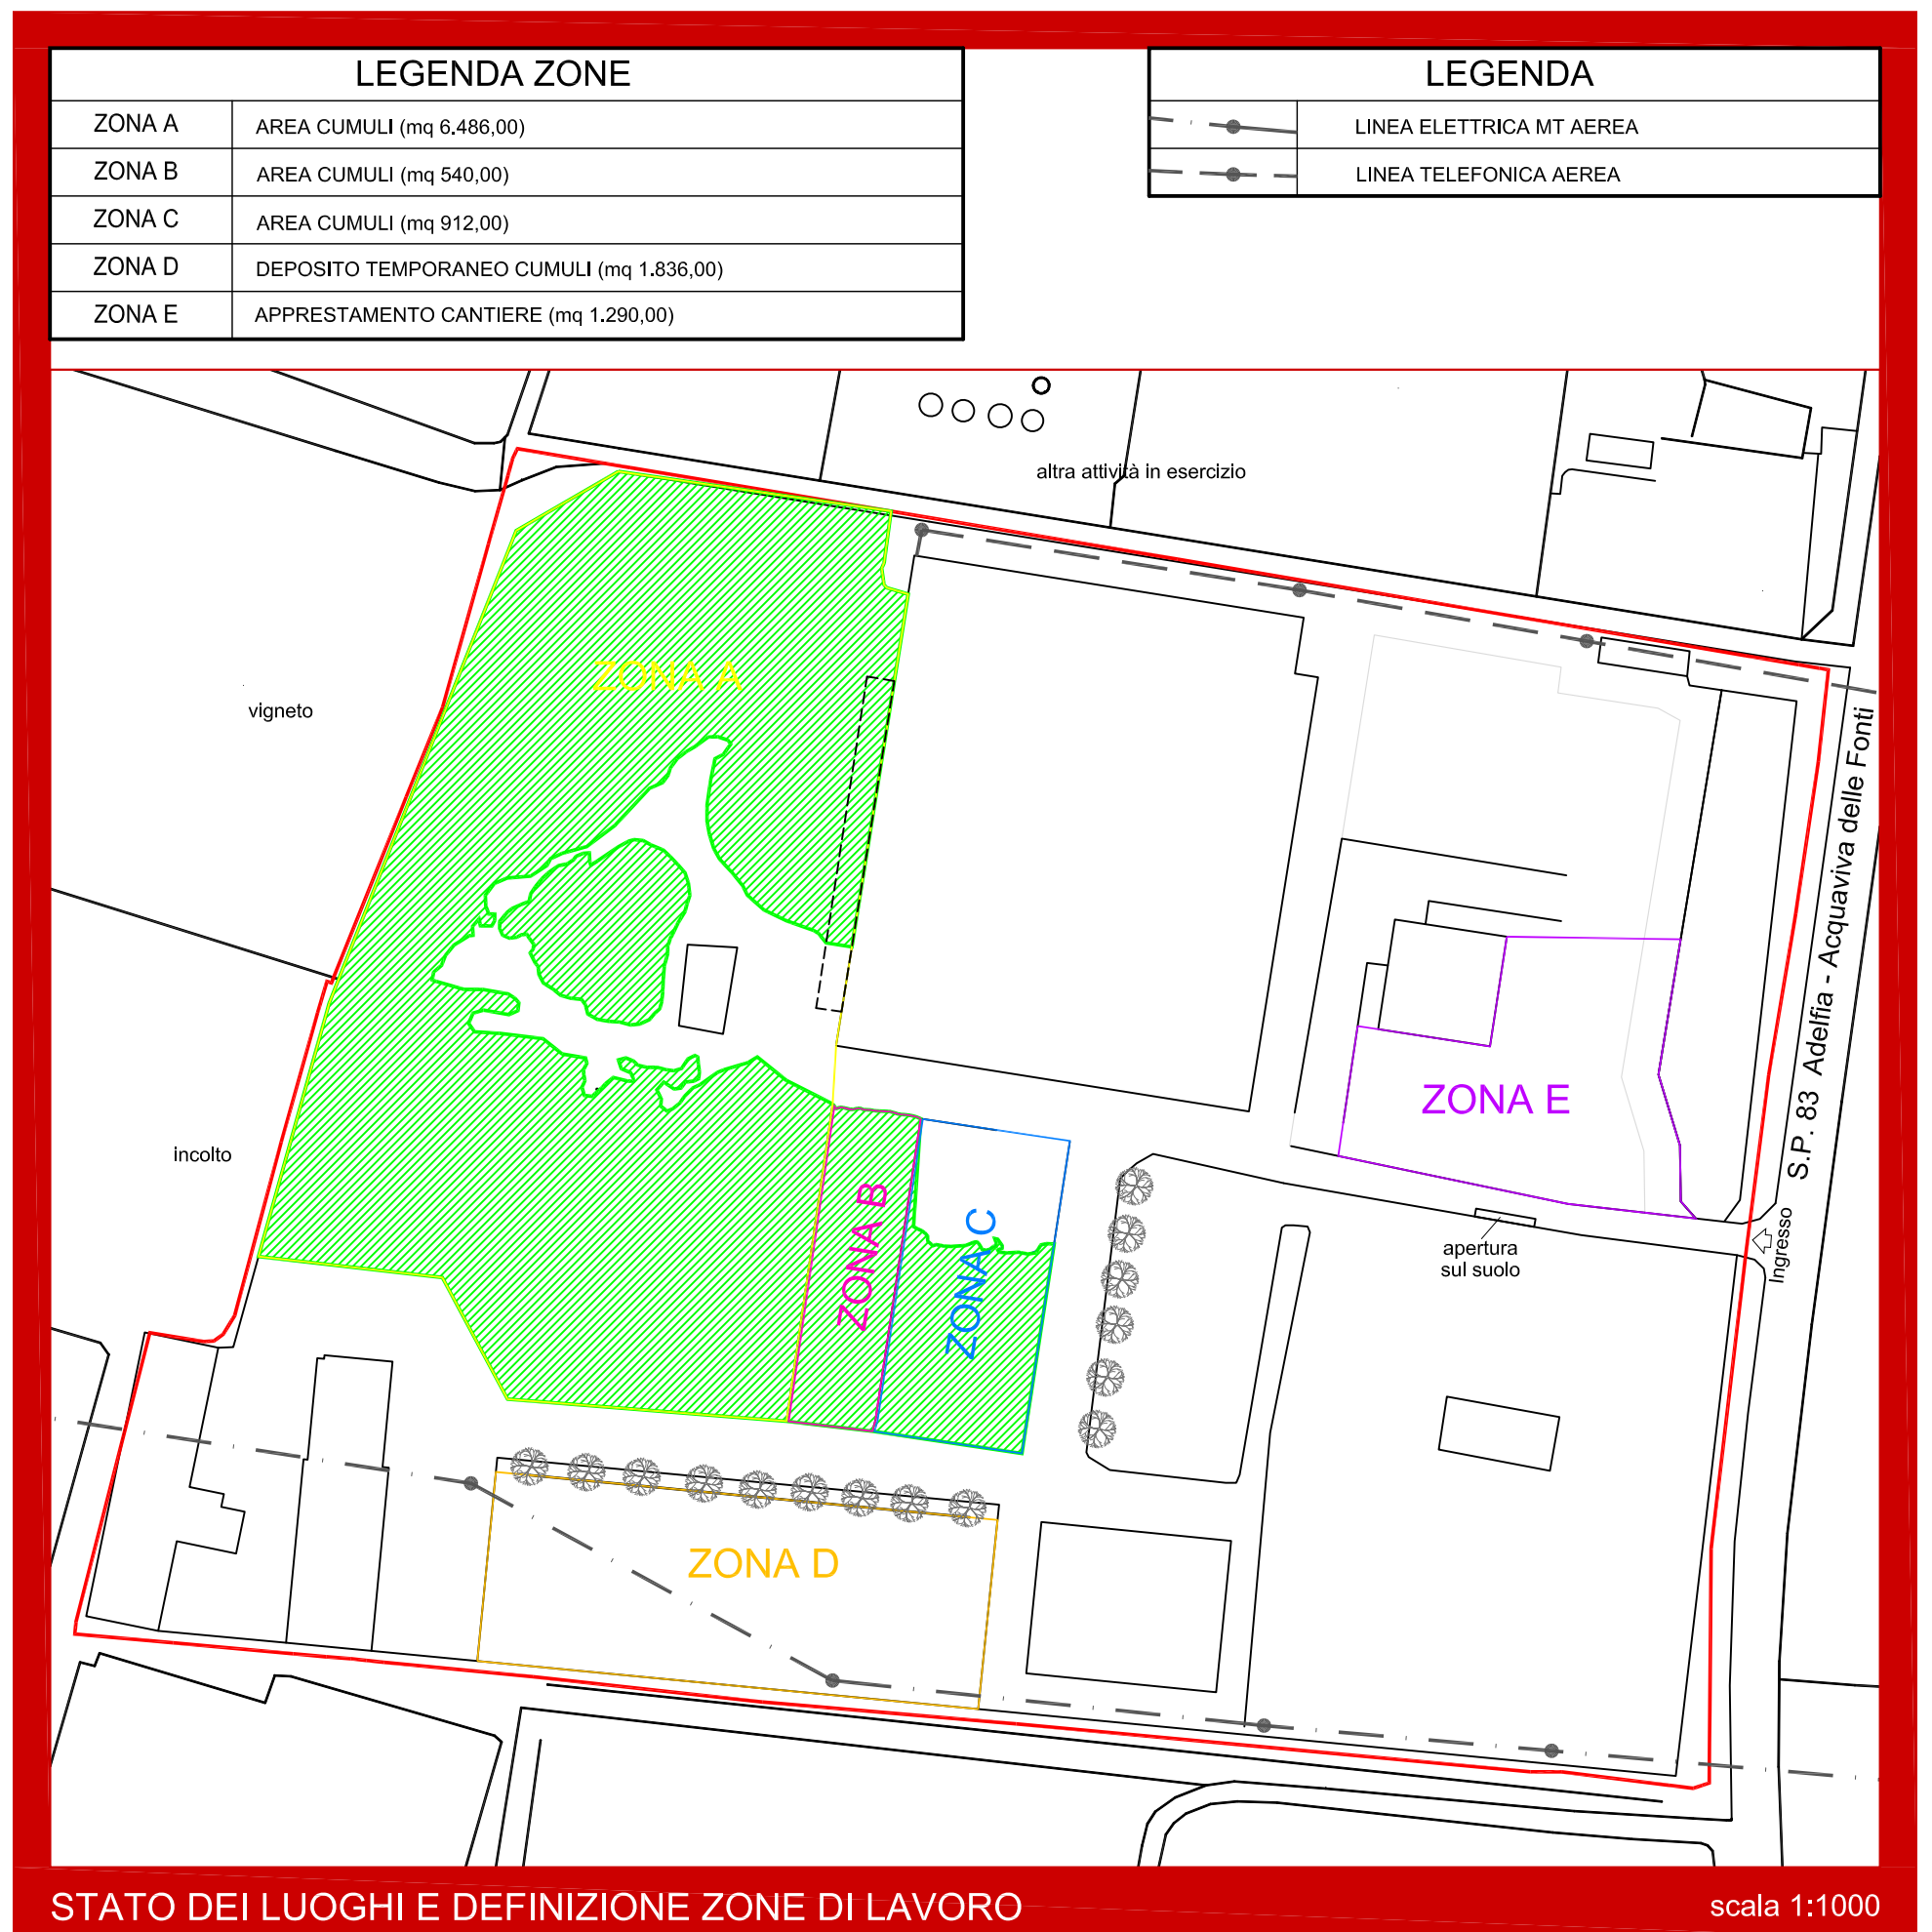


LEGENDA

VEICOLI OPERATIVI E ATTREZZATURE	
①	AUTOCARRO CON GRU
②	AUTOCARRO
③	2 PALE CINGOLATE DA 2,4 mc (per realizzare i cumuli)
④	CARRELLO (per movimentazione meccanica carichi)
⑤	TABELLA CON OBBLIGHI E PERICOLI
⑥	CARTELLO IDENTIFICATIVO CANTIERE
SEGNALETICA DA ALLESTIRE IN CANTIERE	
PERICOLO	⑦ ⑧ ⑨ ⑩ ⑪ ⑫
DIVIETO	⑬ ⑭ ⑮ ⑯ ⑰ ⑱
OBBLIGO	⑲ ⑳ ㉑ ㉒ ㉓ ㉔
SALVATAGGIO ANTINCENDIO ALTRI SEGNALI	⑲ ⑳ ㉑ ㉒ ㉓ ㉔
⑤	BOX SPOGLIATOIO CON UNITA' DECONTAMINAZIONE, SERVIZI IGIENICI DOCCIA E IMPIANTI IDRICI
⑥.1	ESTINTORE PORTATILE
⑥.2	ESTINTORE CARRELLATO
⑦	CASSETTA DI PRONTO SOCCORSO (art. 15.3 D.Lgs. 81/08)
⑧	GRUPPO ELETTROGENO TRIFASE
⑨	SERBATOIO ACQUA SANITARIA
⑩	AUTOCLAVE PER SERVIZI IGIENICI (cap. 2 mc)
⑪	RECINZIONE CON NASTRO SEGNALETORIO
⑫	AREA PARCHEGGIO MEZZI OPERATIVI (dim. 10x30 m)
⑬	AREA DEPOSITO SABBIA (dim. 8x8)
⑭	CISTERNA ACQUE DI RAFFREDDAMENTO (cap. 10 mc)
⑮	ELETTROPOMPA PER ACQUE DI RAFFREDDAMENTO
	DELIMITAZIONE PERIMETRALE DELLO STABILIMENTO EX SAPA
	AREA OCCUPATA DAI CUMULI
	VIABILITA' INTERNA
	CONDUTTURE ELETTRICHE PER COLLEGAMENTO ELETTROPOMPA ACQUE DI RAFFREDDAMENTO PROTETTA CON COPPI PREFABBRICATI

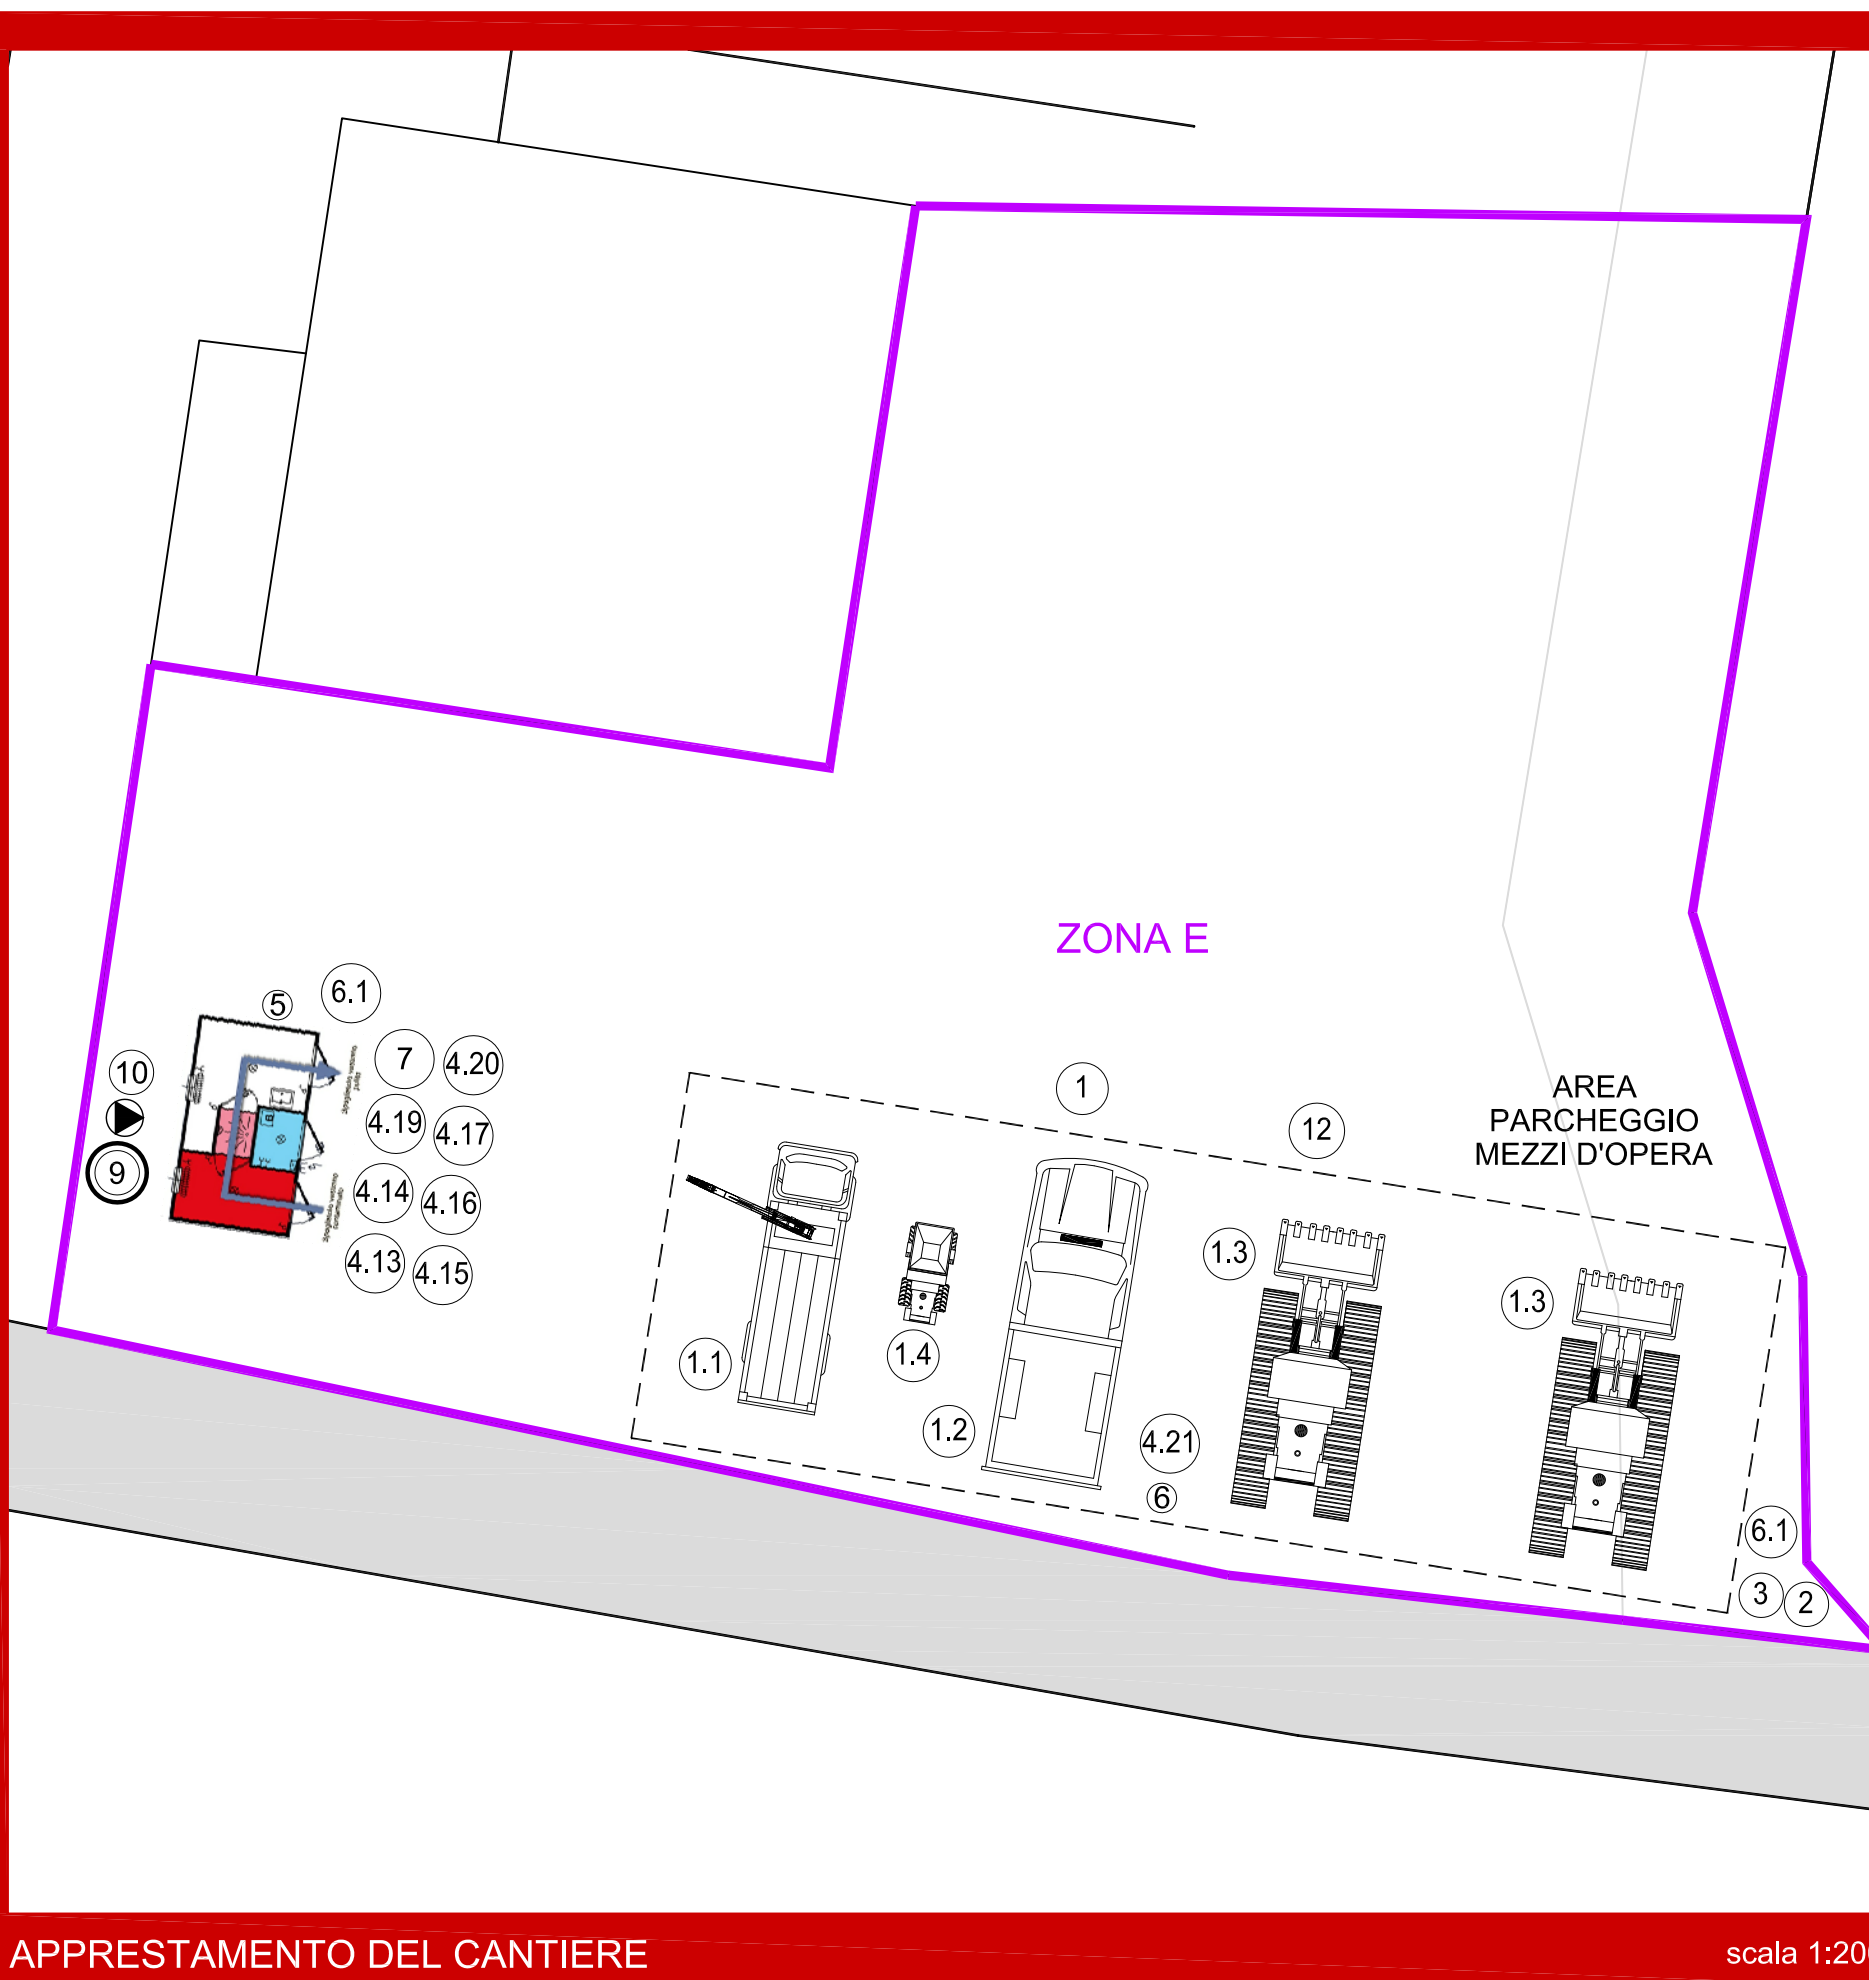

Comune di Adelfia
Settore Assetto del Territorio

LAVORI DI MESSA IN SICUREZZA DI EMERGENZA DELLO STABILIMENTO EX SAPA

FASE: SMASSAMENTO CUMULI

Progetto Preliminare - Definitivo - Esecutivo

PLANIMETRIA DI CANTIERE

N° Elaborato **T6**

REV.	DATA	DESCRIZIONE	CODICE PROGETTO
0	agosto 2012	Prima emissione	297
1			
2			

ECO-logica s.r.l.
Società di Ingegneria
www.eco-logicasrl.it

Ing. Massimo Guido
Ingegnere
Sez. A - 4216
CIVILE AMBIENTALE
INFORMAZIONE
PROVINCIA DI BARI

Comune di Adelfia
RUP: Ing. Carlo Ronzino

Coordinamento prestazioni specialistiche

Progettista
Analisi ambientali
Rilievi in campo
Coordinamento sicurezza in fase di progettazione
Stager progettazione
Stager elaborazione GIS
Rilievi topografici LST