



BLOCCO DEI SERVIZI – IMPIANTO FOGNARIO

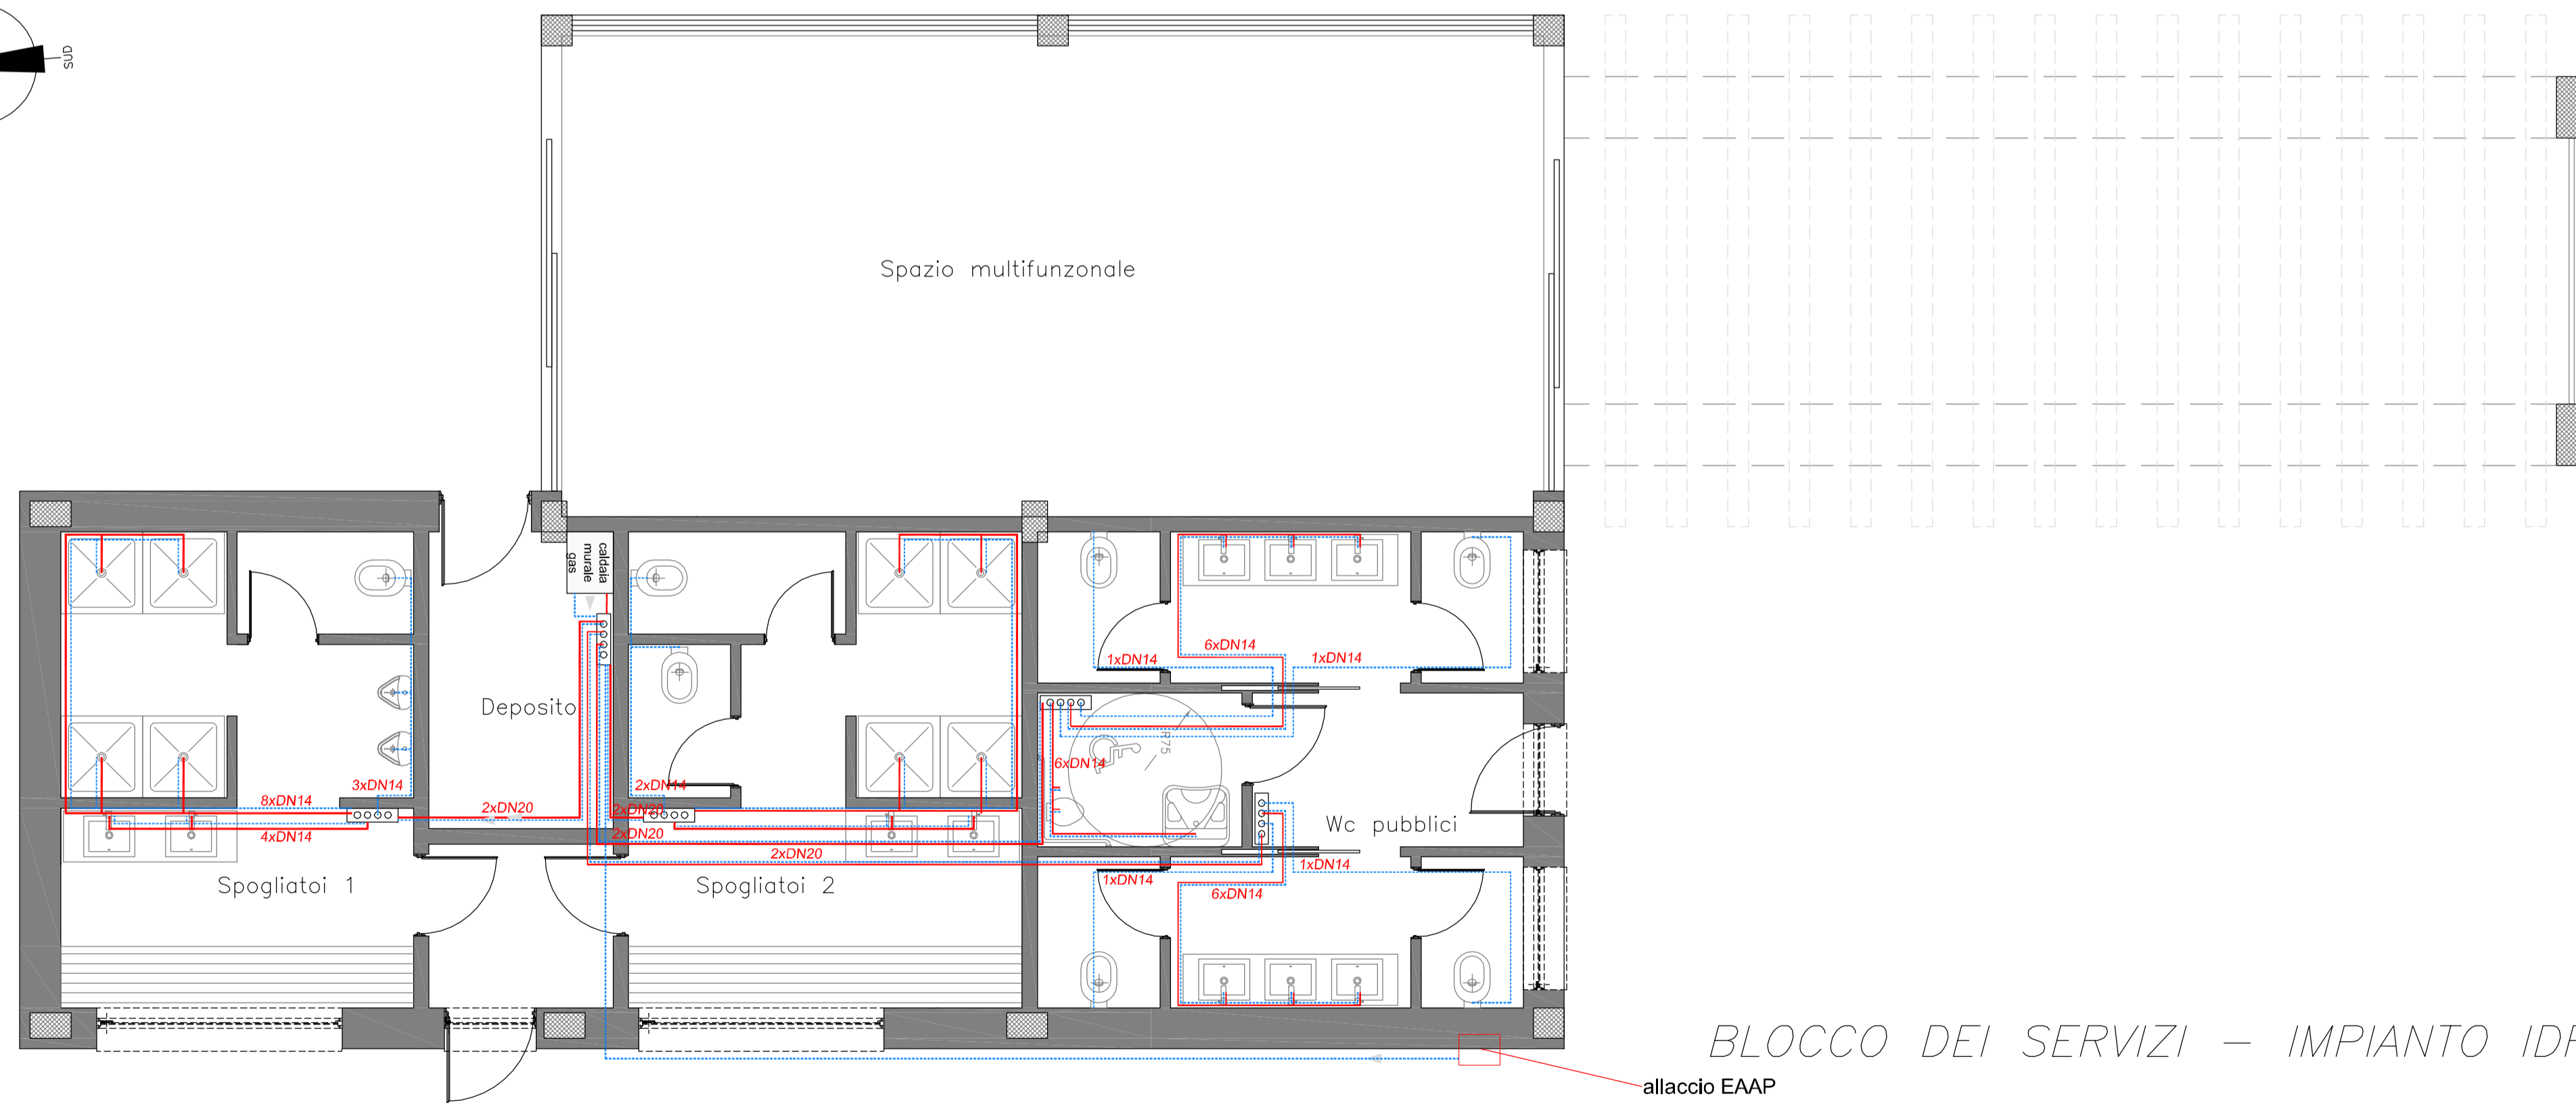

BLOCCO DEI SERVIZI – IMPIANTO IDRICO

Pianta

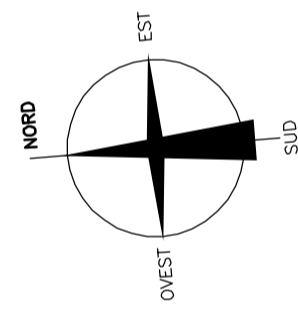

COMUNE DI ADELFA
ASSESSORATO LAVORI PUBBLICI



Oggetto: BANDO PER LA RIQUALIFICAZIONE URBANA E LA SICUREZZA DELLE PERIFERIE DELLE CITTÀ METROPOLITANE - DPCM 25 MAGGIO 2016. "AGORA SICURE" - RIQUALIFICAZIONE URBANA DELLO SPAZIO POLIFUNZIONALE DI PIAZZA TRIESTE

Elaborato: Impianto Idrico-fognante - Blocco dei Servizi

Livello progettuale: Esecutivo

Progettazione: LABING S.r.l. - Legale rappresentante: ing. Vincenzo LATTANZIO

N. Elaborato: 1.1

Scala: 1:50

Data: settembre 2017



LABING S.R.L.
Via Fasano, 105
70010 LOCOROTONDO (BA)
P. IVA 0636390722

CODICE ELABORATO: IDENTIFICAZIONE FILE
DESCRIZIONE (CANTIERI) E QUANTITÀ (MATERIE)
ELETTRICI